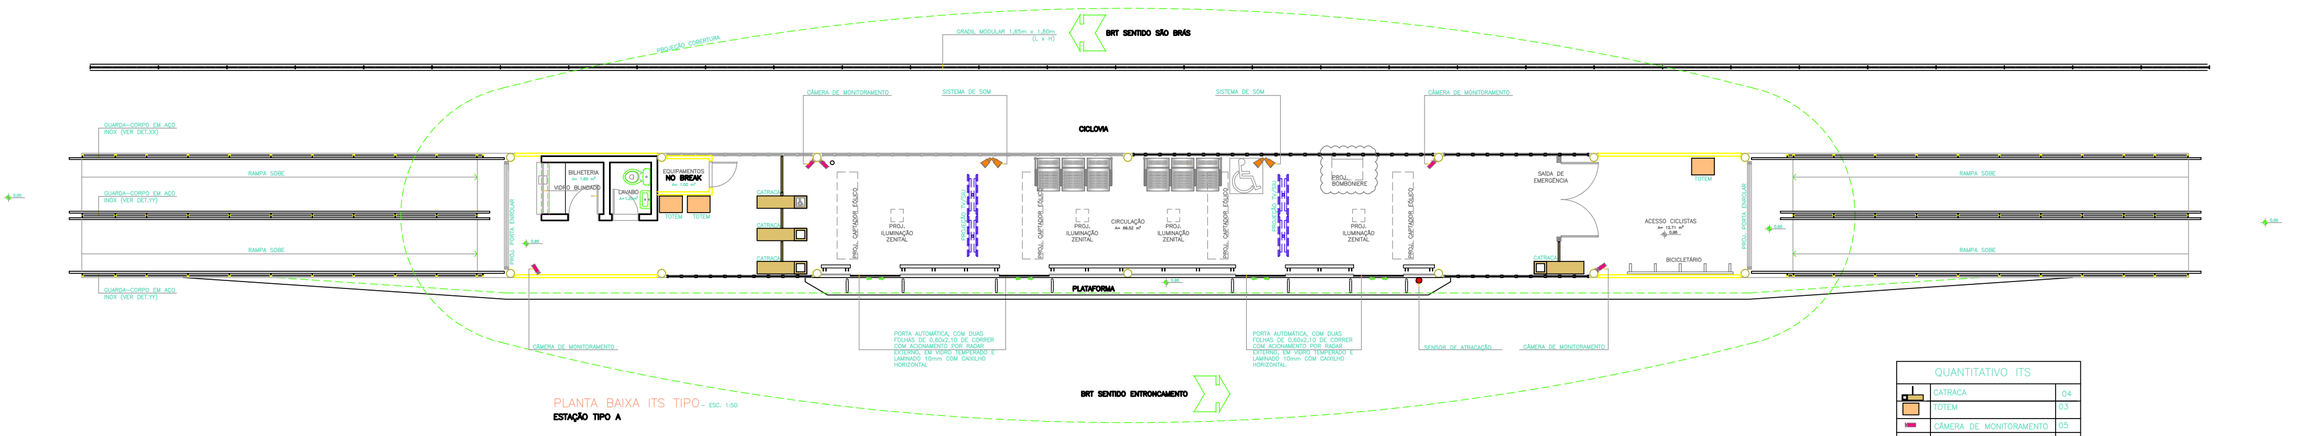

PLANTA BAIXA ITS TIPO – ESC. 1:50

ESTAÇÃO TIPO A

QUANTITATIVO ITS	
CATRACA	04
TOTEM	03
CÂMERA DE MONITORAMENTO	05
SISTEMA DE SOM	04
PORTA AUTOMÁTICA	04
PROJEÇÃO TV/SIU	04
SENSOR DE ATRACAÇÃO	01

REVISÕES:

DATA

SIMBOLOGIA

Nº do ELEVAÇÃO
Nº do PRANCHA
Nº do SEÇÃO
Nº do PRANCHA

EQUIPE TÉNICA SEMOB

Francimário Aroveira Gomes – CAU Nº A24384-5
Camilla da Silva Pereira – CAU Nº A89031-3
Cinotto Veloso de Santos – CREA Nº 5.740-D

DEPARTAMENTO DE PLANEJAMENTO

DIRETOR ARQ. Edinaldo Idelcio Rente

PROJETO ARQUITETÔNICO

ARQ. Fernanda Cavalcante – CAU/PA Nº A37811-1

ARQ. Alberto Rubim – CAU/PA Nº A29152-0

EQUIPE TÉCNICA COUCEIRO & RUBIM

Carlos D.S. — Talita Leandro — Rúbens Guimarães
Lorelene Alves — Leticia Roque — Amanda Pires
Silvana Martins — Carlos Gato
Roberto Fernandes — Tamara Barroso

EGL ENGENHARIA
BAIXA TRECHO 03 – LOTE 1
Av. Alcindo Cacela, 287 – Umarizal/PA
Tel. (91) 3256 4644/4

PROJETO BÁSICO DE ARQUITETURA

ESTAÇÃO TIPO A SIMPLES ATAQUE

PREFEITURA MU. BELÉM — Seurb

PRANCHA

PLANTA BAIXA ITS TIPO

LOCAL: ESTUDOS PLANIMÉTRICOS AVENIDAS ANTONIO BARRA, HUMAITÁ, MAURITI, JOÃO CÉZAR E OSVALDO VARGAS. (VIA PLENÁRIA DE LOCAÇÃO)

DATA: 10 de Junho/2015

ESCALA: INDICADA

COORDENADOR: Arq. Talita Leandro

CAU: Arq.Talita Leandro / Arq.Rúbens Guimarães

PRANCHA: P-001

OBS: PROJETO DE ARQUITETURA ELABORADO POR COUCEIRO E RUBIM

A APROVAÇÃO DO PROJETO DE ARQUITETURA NÃO EXIME O AUTOR DO PROJETO DE ARQUITETURA DE OBTER TODAS AS LICENÇAS LEGAIS JUNTO AOS ÓRGÃOS COMPETENTES, BEM COMO RESPONDER POR QUAISQUER DANOS CAUSADOS A TERCEIROS, DURANTE E APÓS A EXECUÇÃO DAS OBRAS.
DIREITOS AUTORAIS RESERVADOS LEI 9610 DE 19/02/1998